

COMMUNE DE MONT-NOBLE



DOSSIER 21010

Plan n° 1

CANTON DU VALAIS



RESERVOIR DE PRARION

SITUATION

1:25'000

MISE A L'ENQUETE PUBLIQUE

Auteur du projet:



IDEALP sa
Rue de Pré-Fleuri 10, CH - 1950 Sion
info@idealp.ch - www.idealp.ch
T. +41 27 321 15 73 - F. +41 27 321 15 76
Ingénierie pour le Développement en Environnement ALPin

L'administration communale de certifie
que le présent projet, mis à l'enquête publique par insertion au Bulletin
officiel du, et affichage, a été déposé
au greffe communal du au
pour y être consulté.


..... le

L'ADMINISTRATION COMMUNALE

Le président Sceau Le secrétaire

Timbre de réception

Date	Projeté	Dessiné	Contrôlé
18.10.2021	VM	RM	VM
Surface			
0.12 m²			

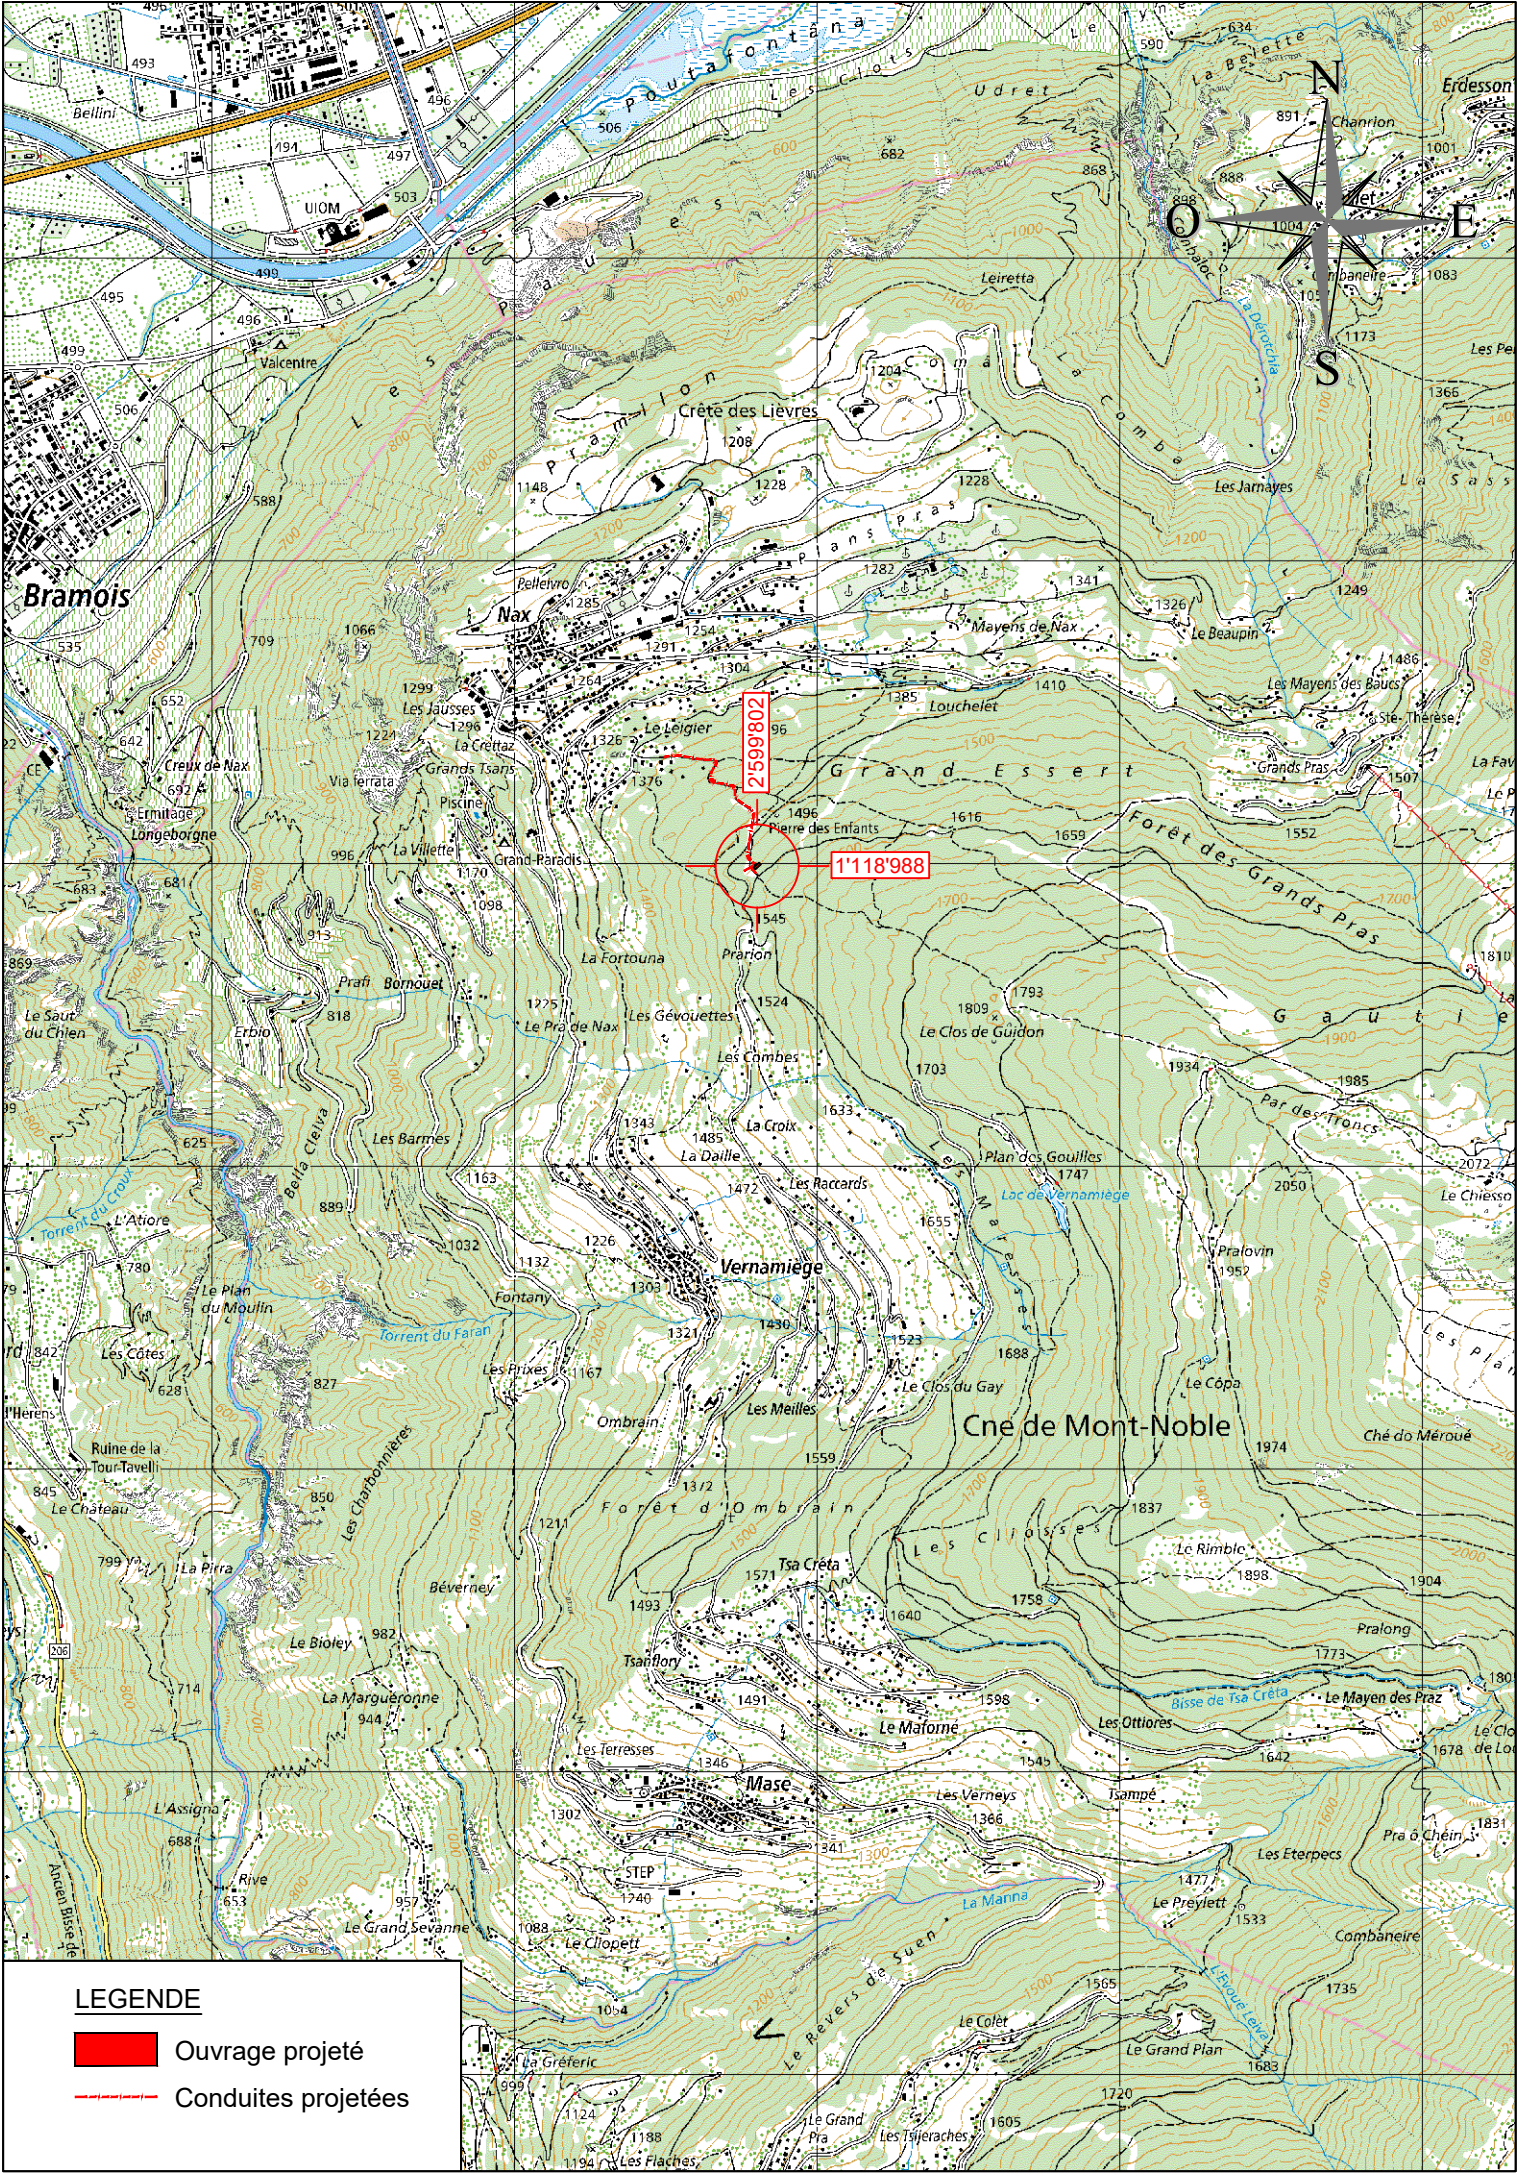



L'administration communale de certifie
que le présent projet, mis à l'enquête publique par insertion au Bulletin
officiel du, et affichage, a été déposé
au greffe communal du au
pour y être consulté.

..... le

L'ADMINISTRATION COMMUNALE


Le président Sceau Le secrétaire


Date	Projeté	Dessiné	Contrôlé
18.10.2021	VM	RM	VM
Surface			
0.87 m²			

Timbre de réception

X:\Mandar\31013_EXE_Reservor_Pracas_Mont_Norte\8_Dessins\1_DEALP11_1_AutoCad\MEP31013-MEP-03_Station Cables & conduits 500 Elm 34ur.dwg

- Bâtiments existant
- Eau potable existante
- Eaux usées existantes
- TT Swisscom existant
- Eaux claires projetées
- Eau potable projetée
- Télécommande projetée
- Electricité projetée
- Réservoir projeté

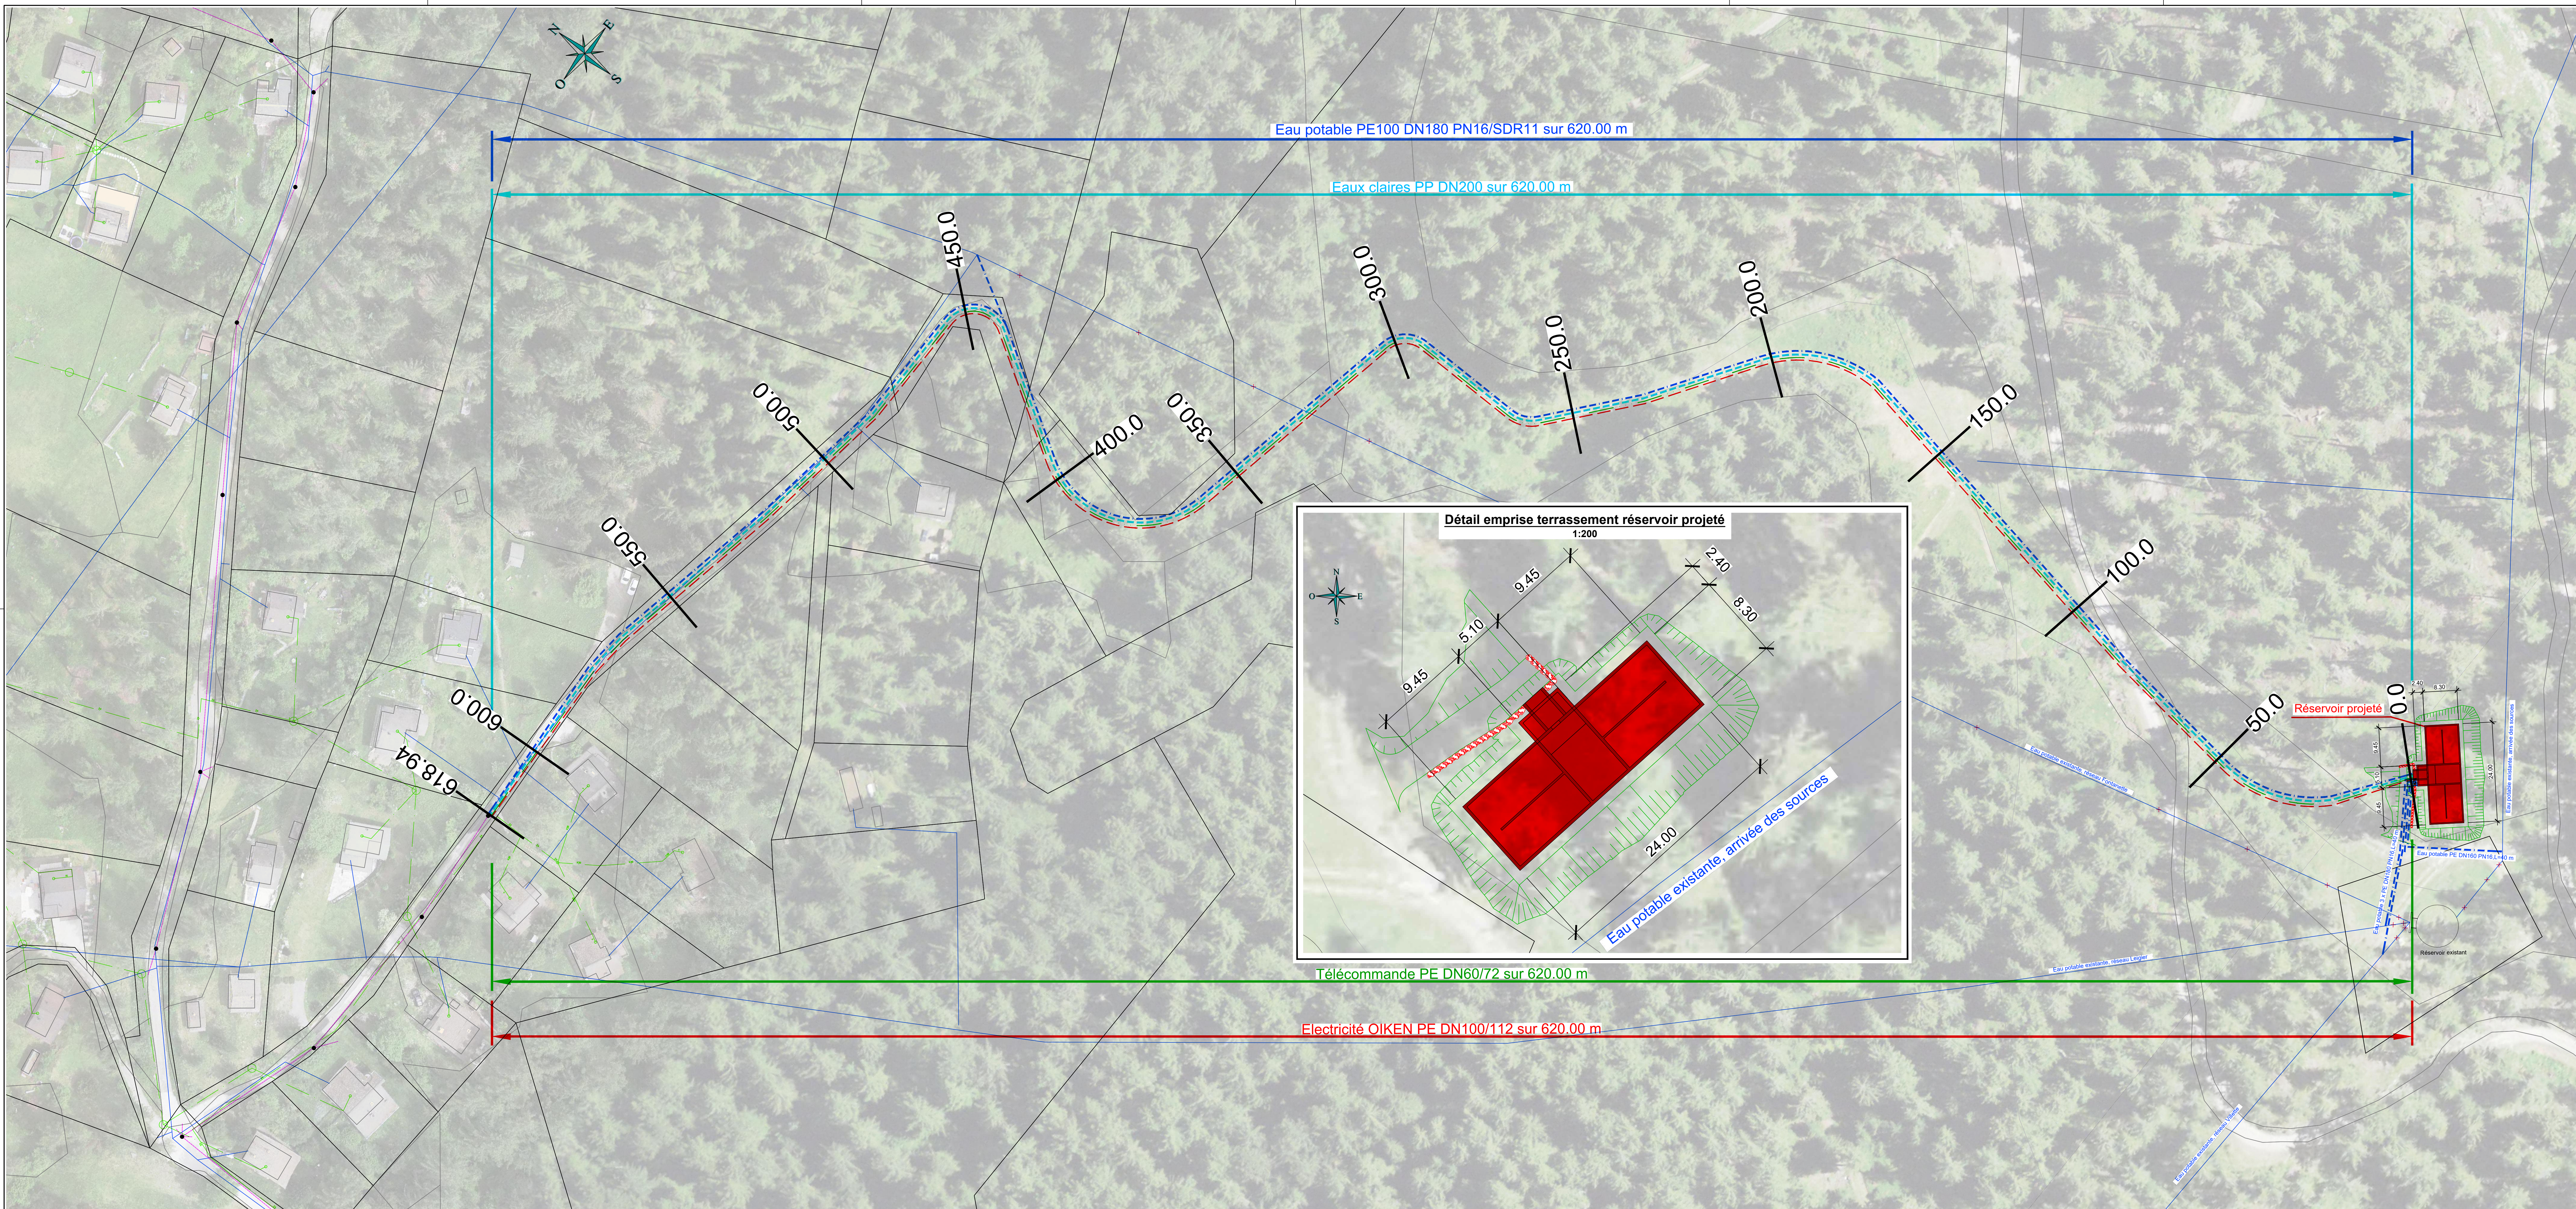

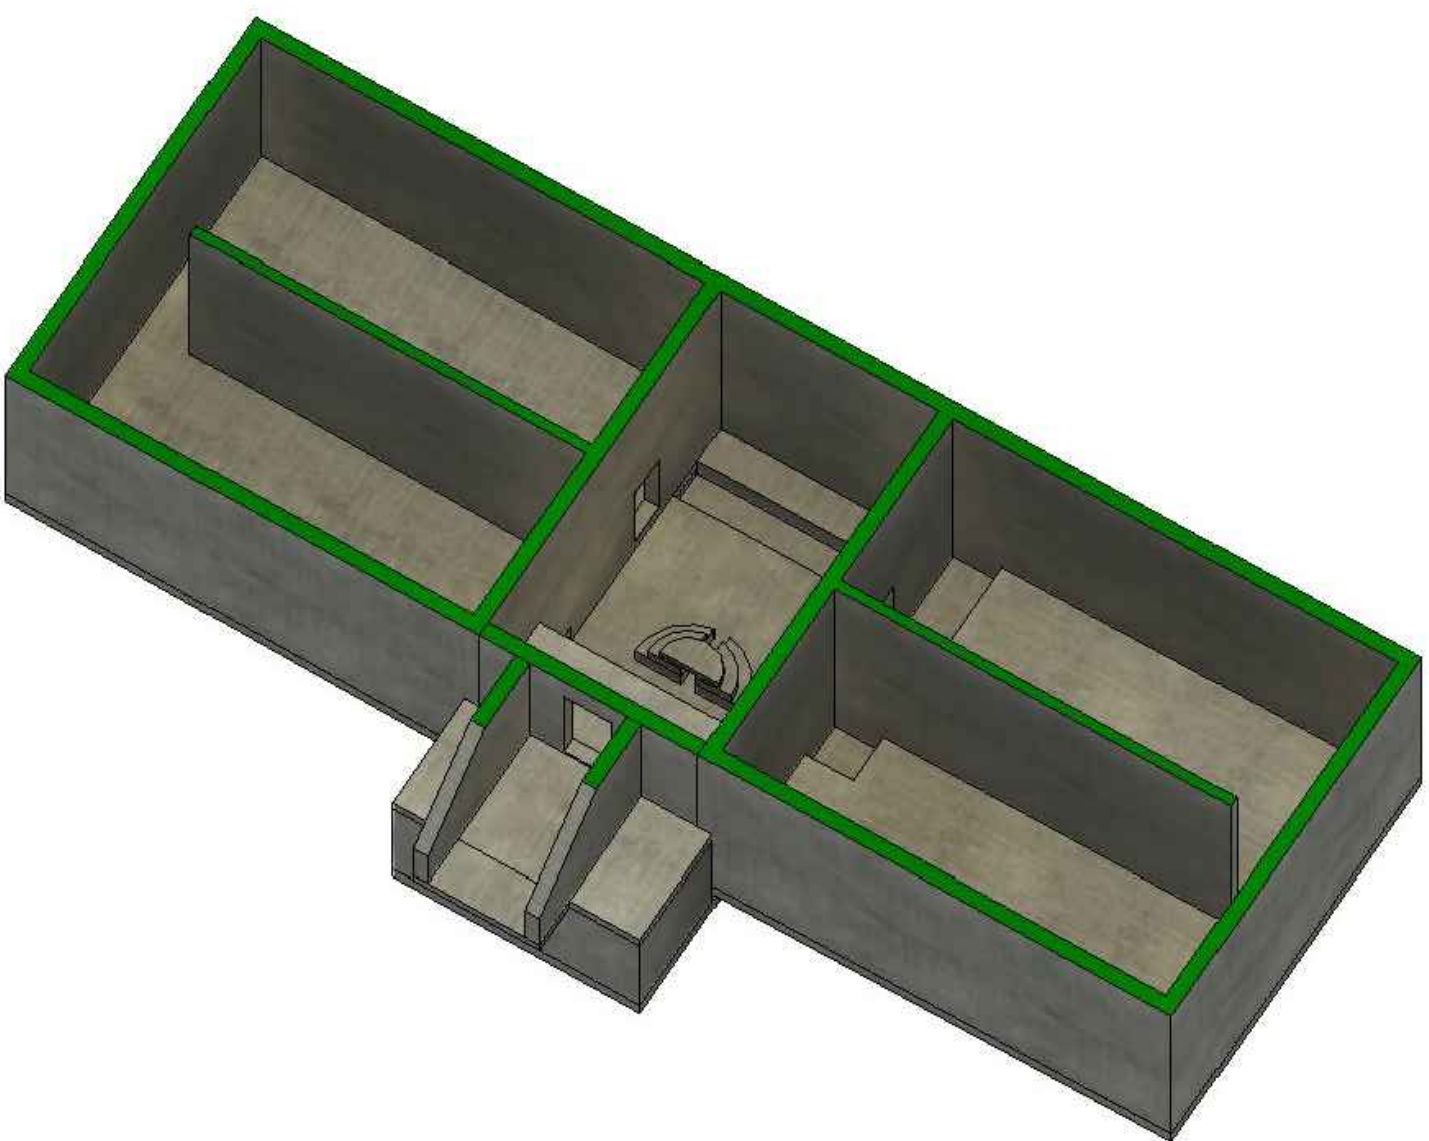


COMMUNE DE MONT-NOBLE



DOSSIER 21010

Plan n° 2

CANTON DU VALAIS

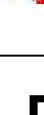

RESERVOIR DE PRARION

PLAN D'OUVRAGE

SITUATION

1:50

MISE A L'ENQUETE PUBLIQUE

Autre déposit:



IDEALP
 Rue de Rive-Fleur 10, CH - 1950 Son
 info@idealp.ch - www.idealp.ch
 T +41 27 321 15 73 - F +41 27 321 15 76
contact@idealp.ch

L'administration communale de certifie
 que le présent projet, mis à l'enquête publique par intercession au Bulletin
 officiel du, et affichage, a été déposé
 au greffe communal du au
 pour y être consulté.






le

L'ADMINISTRATION COMMUNALE


Le président
Secou
Le secrétaire

Date	Projet	Dessiné	Controle
20.10.2021	VM	VM	VM

Timbre de réception

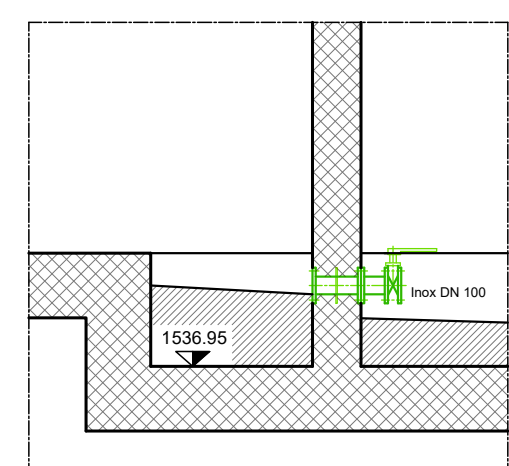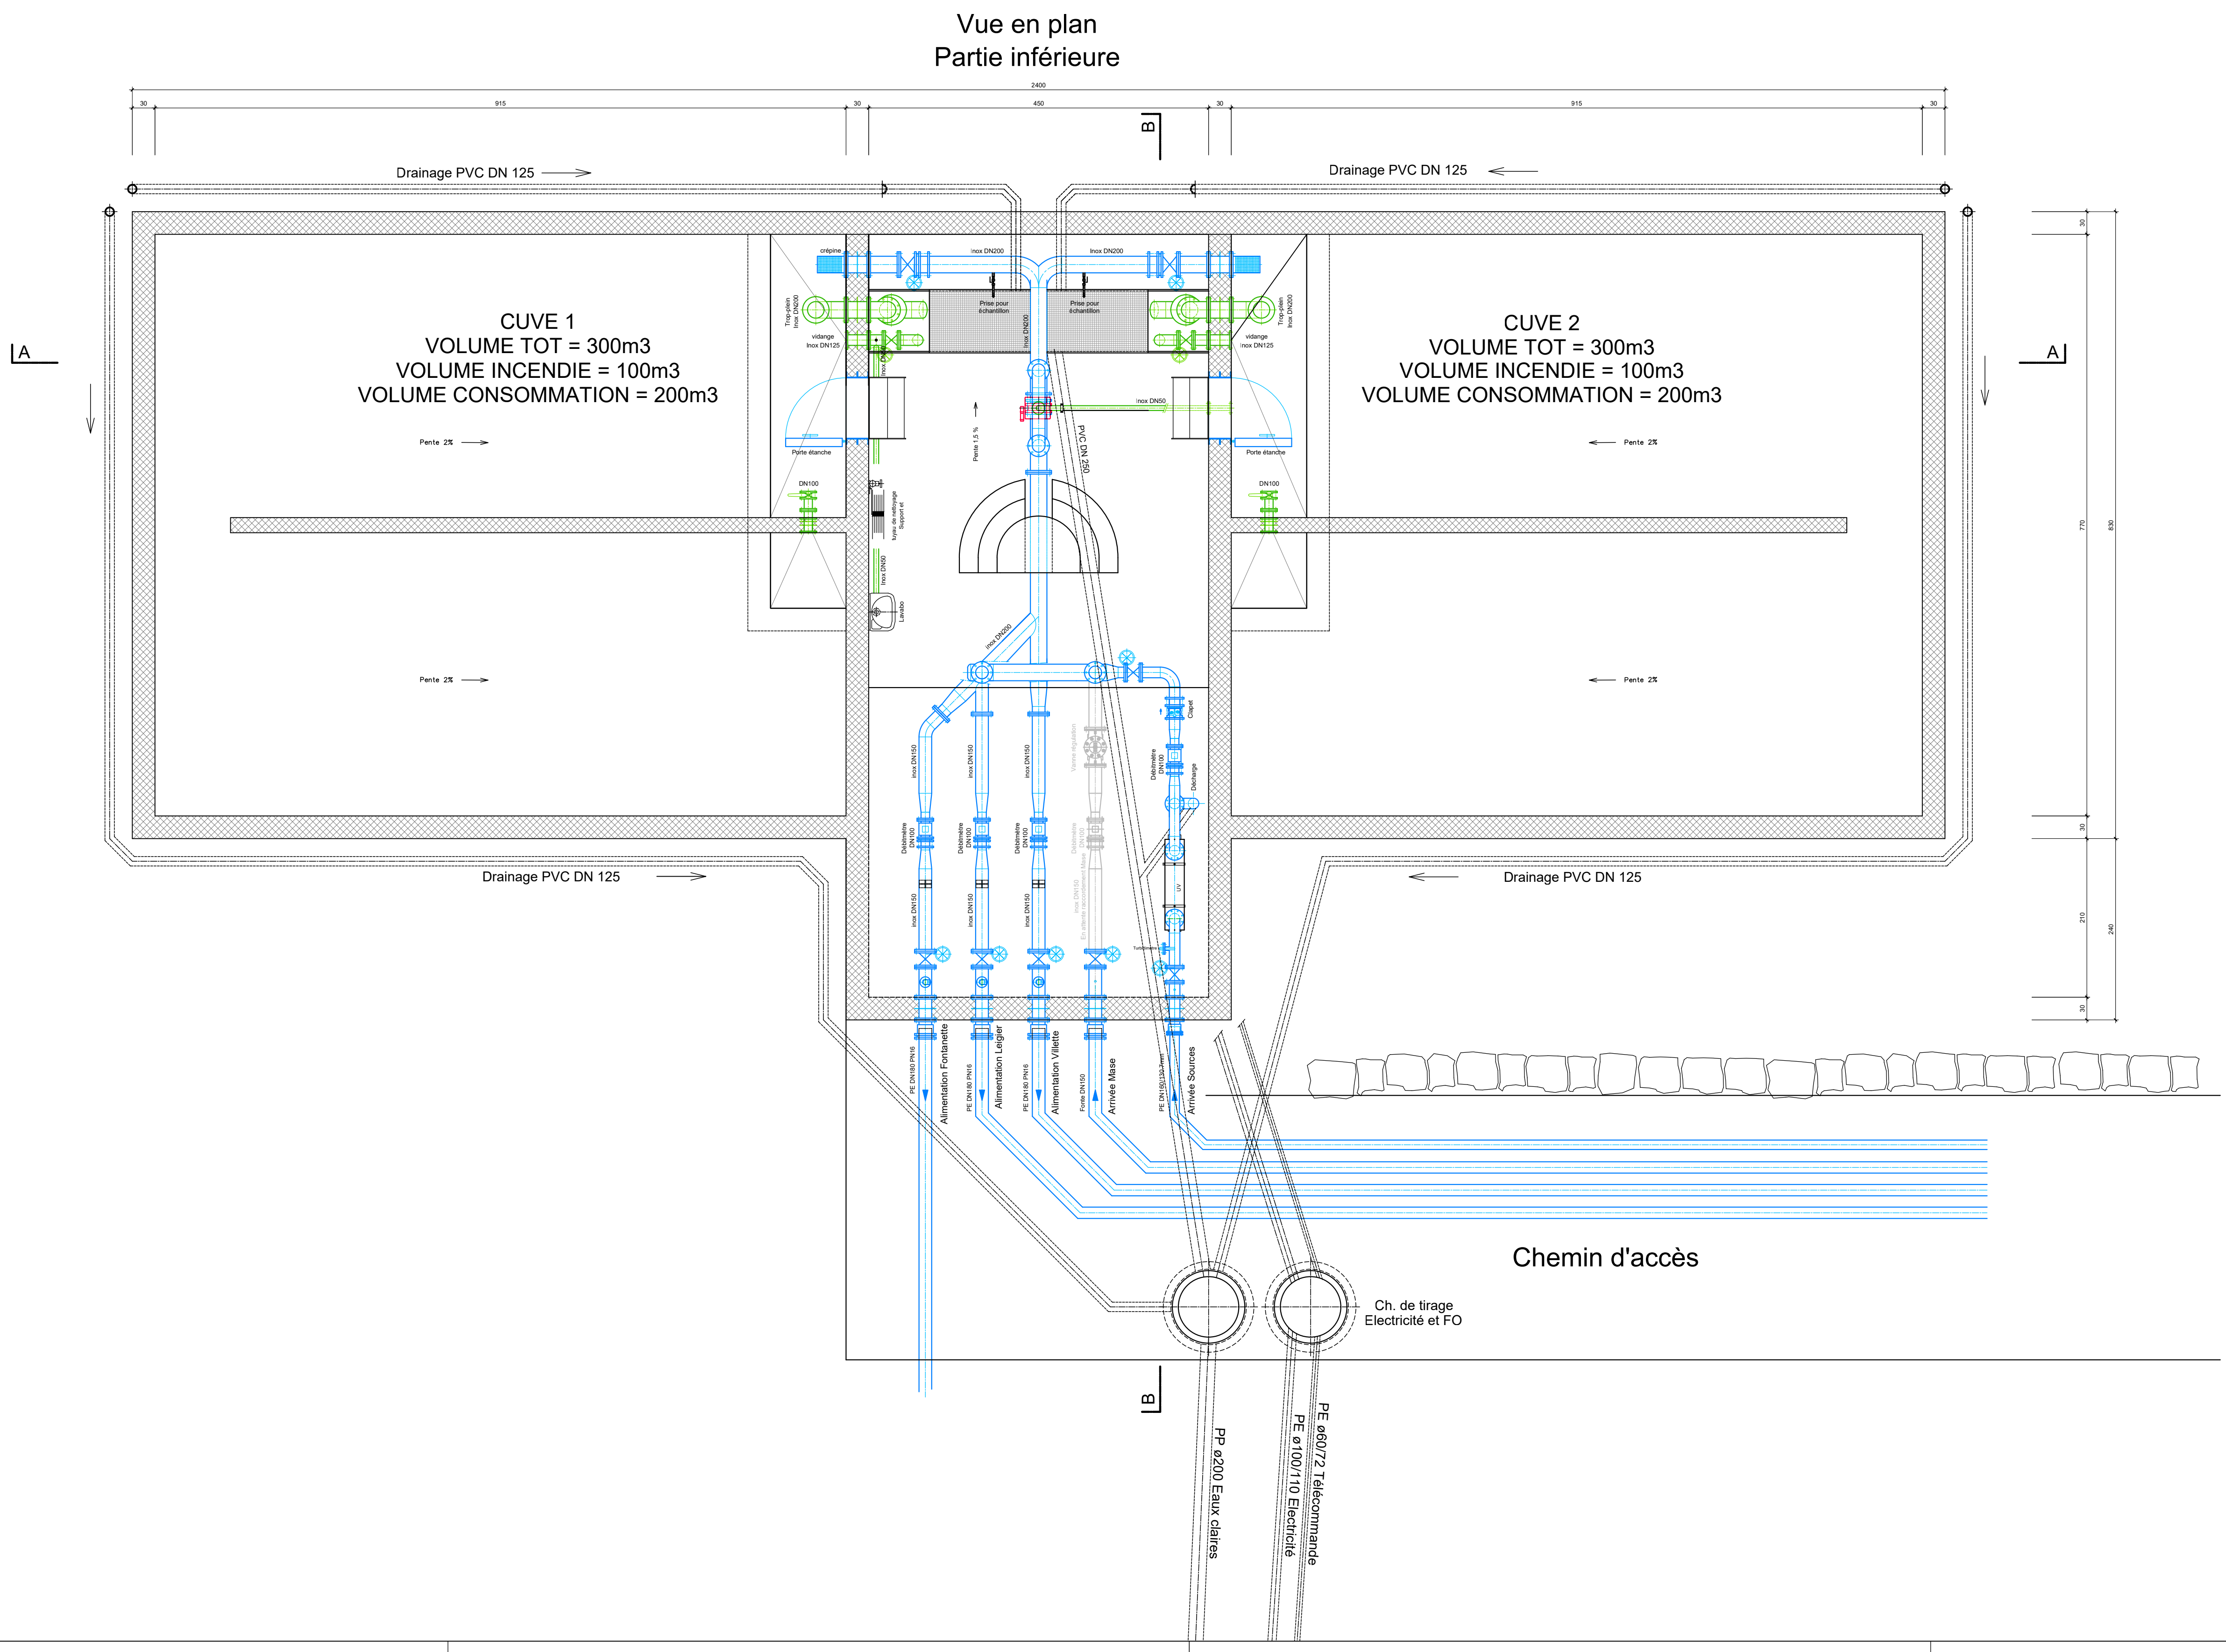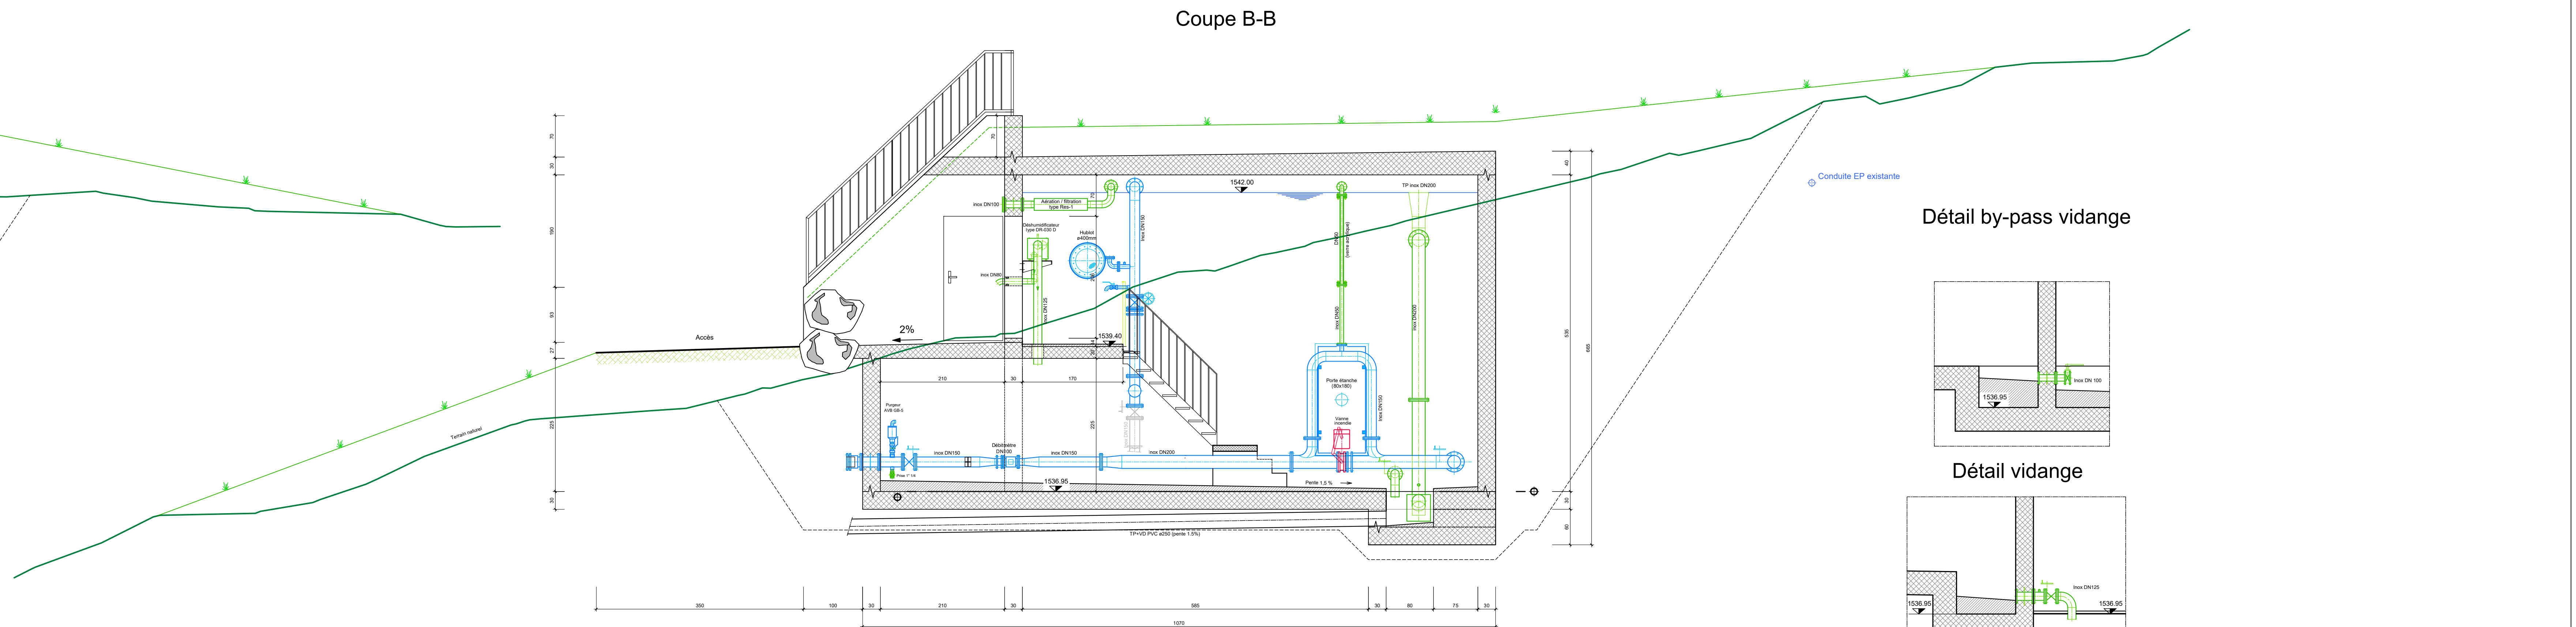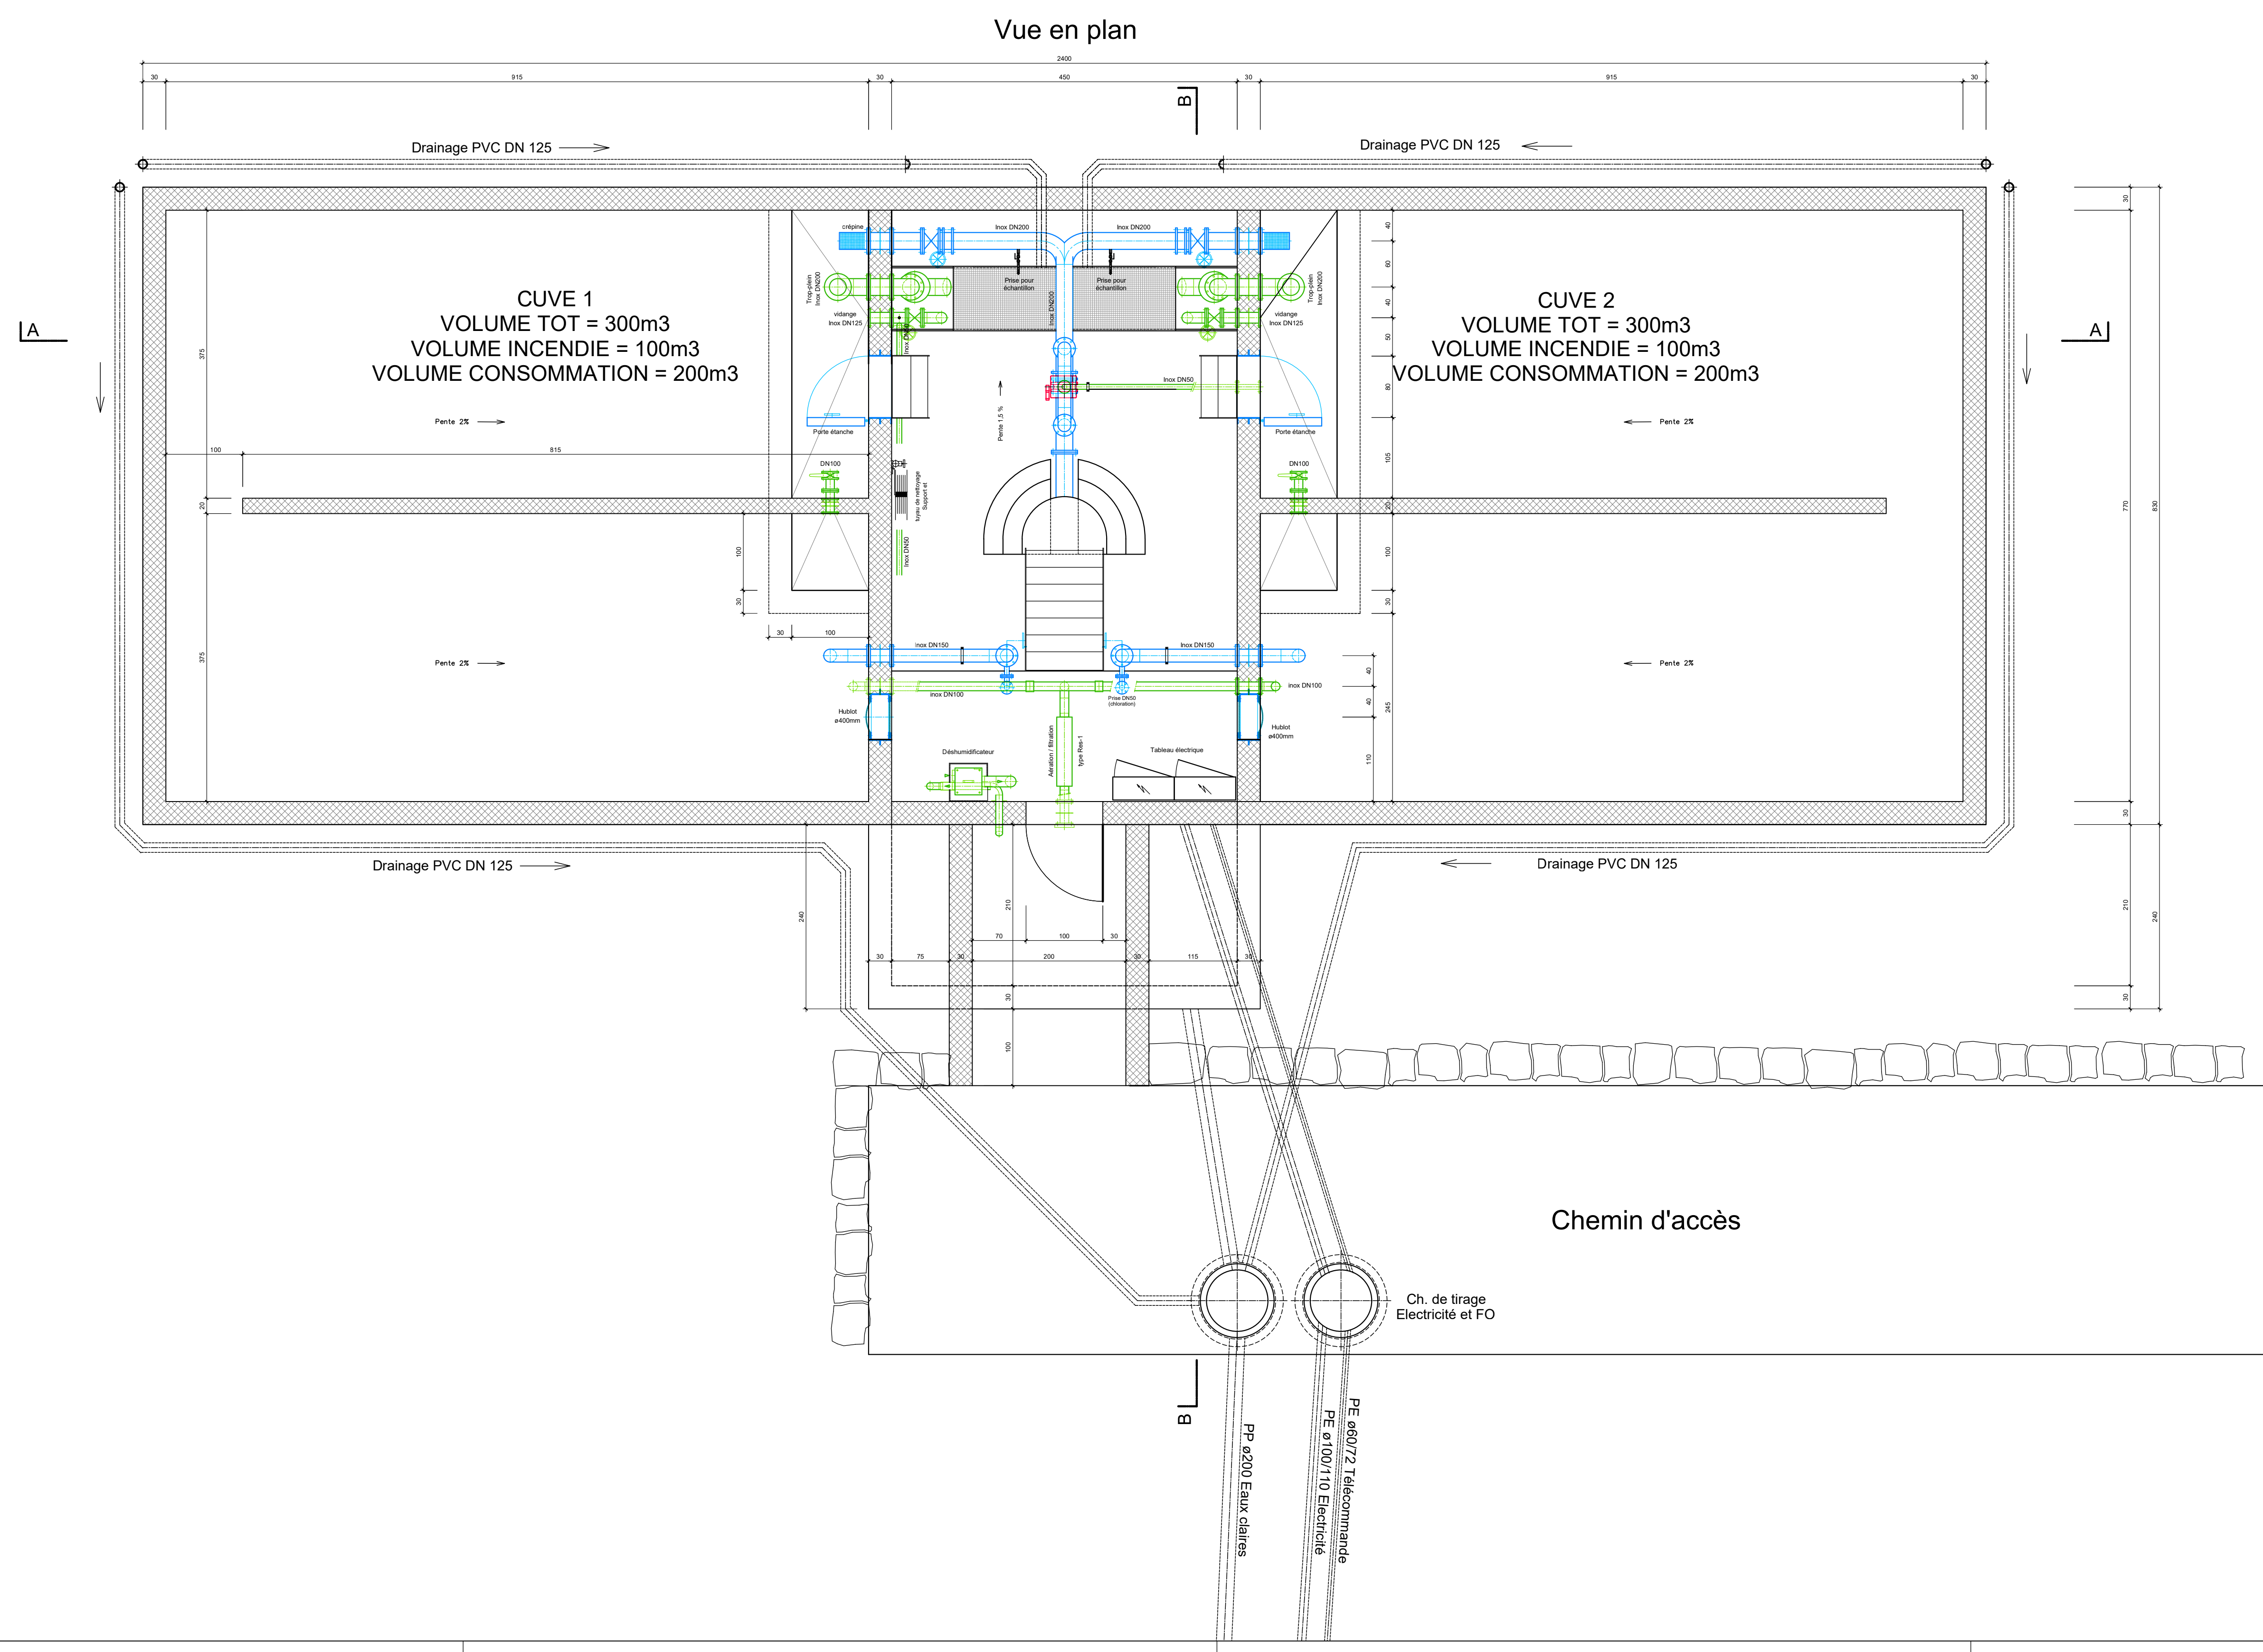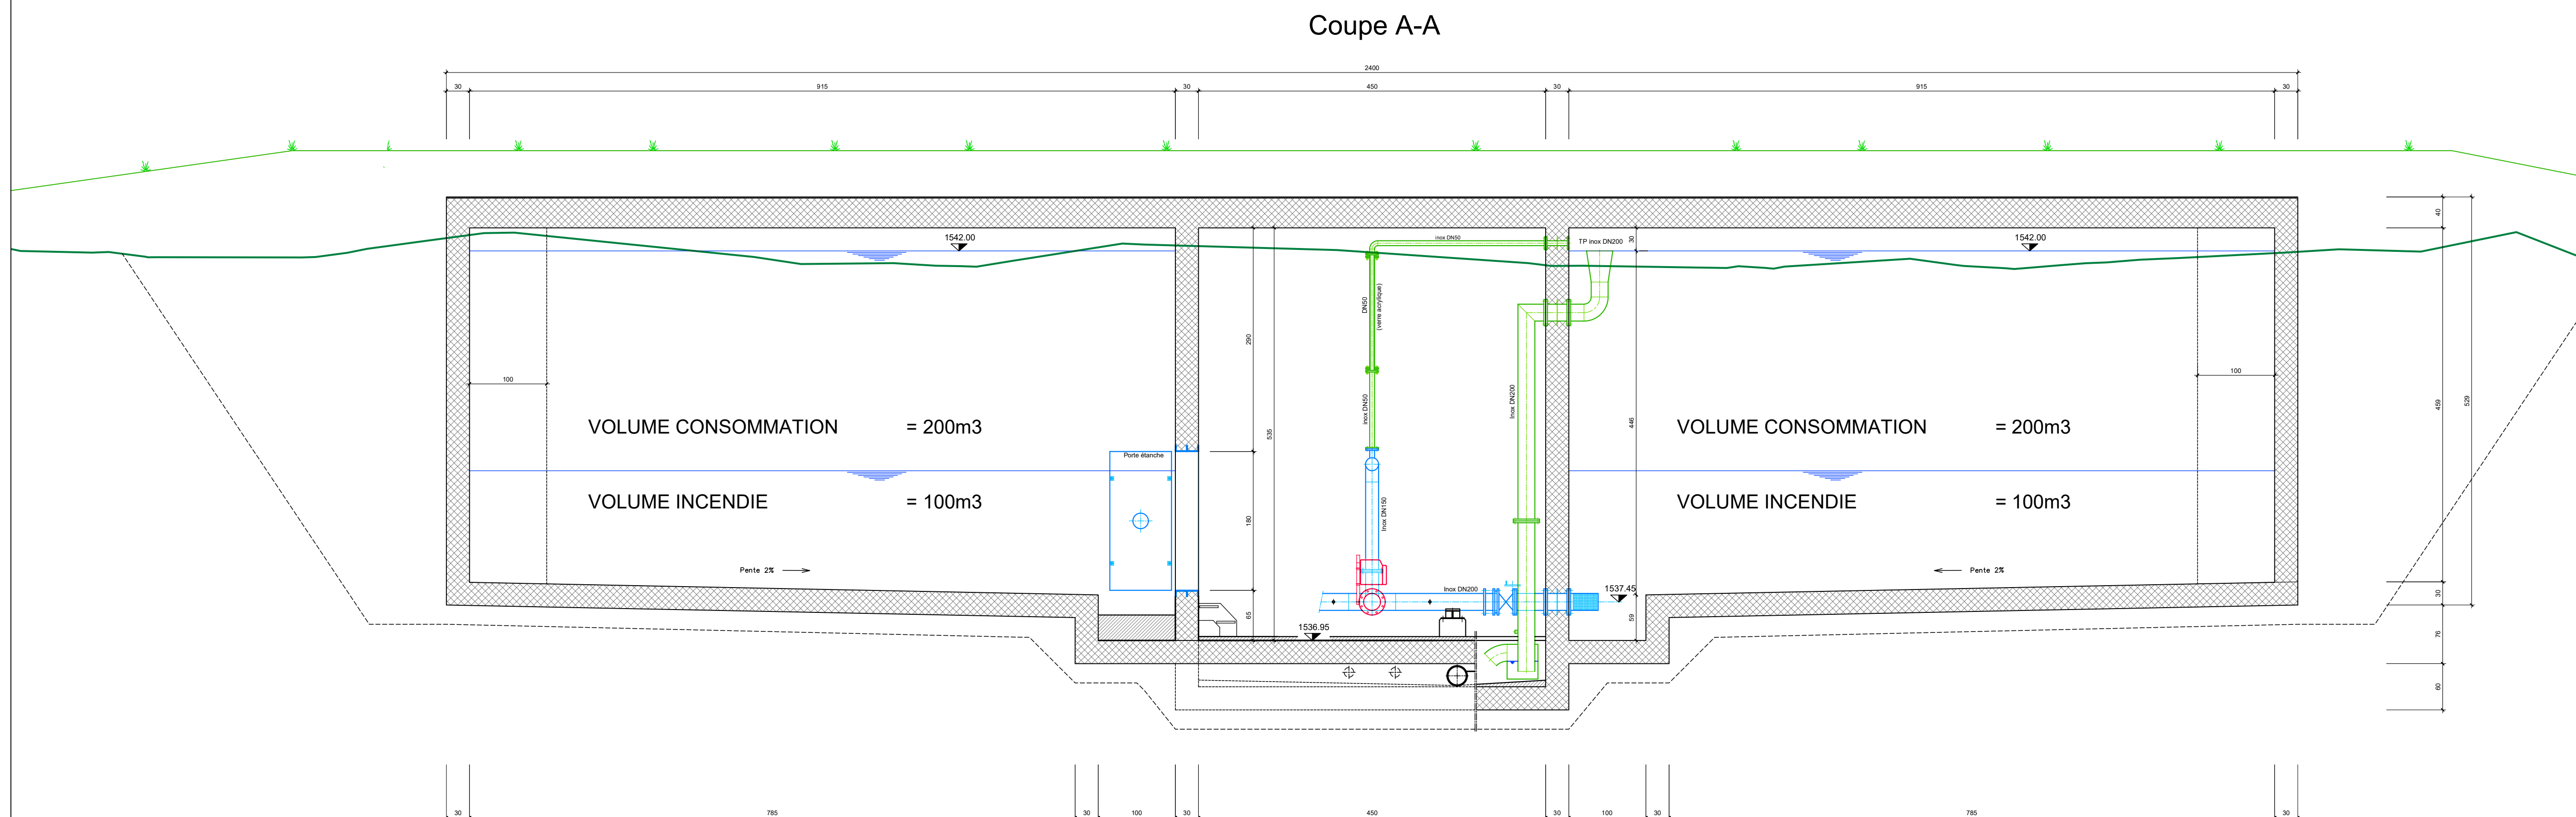

Détail vidange

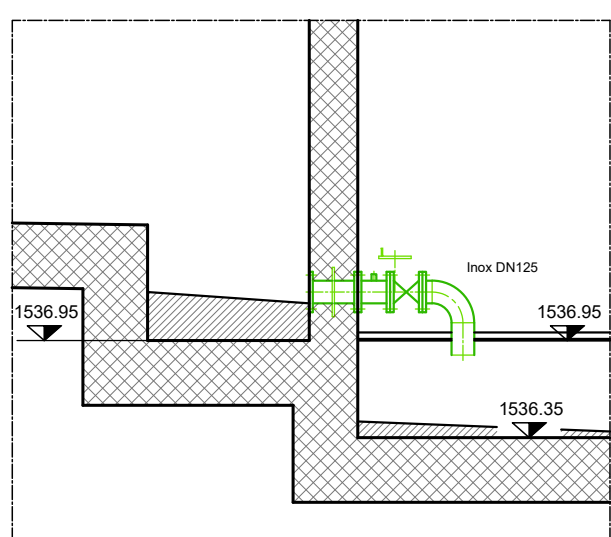

Détail désinfection UV

